



Ausschnitt für aufliegende Spüle

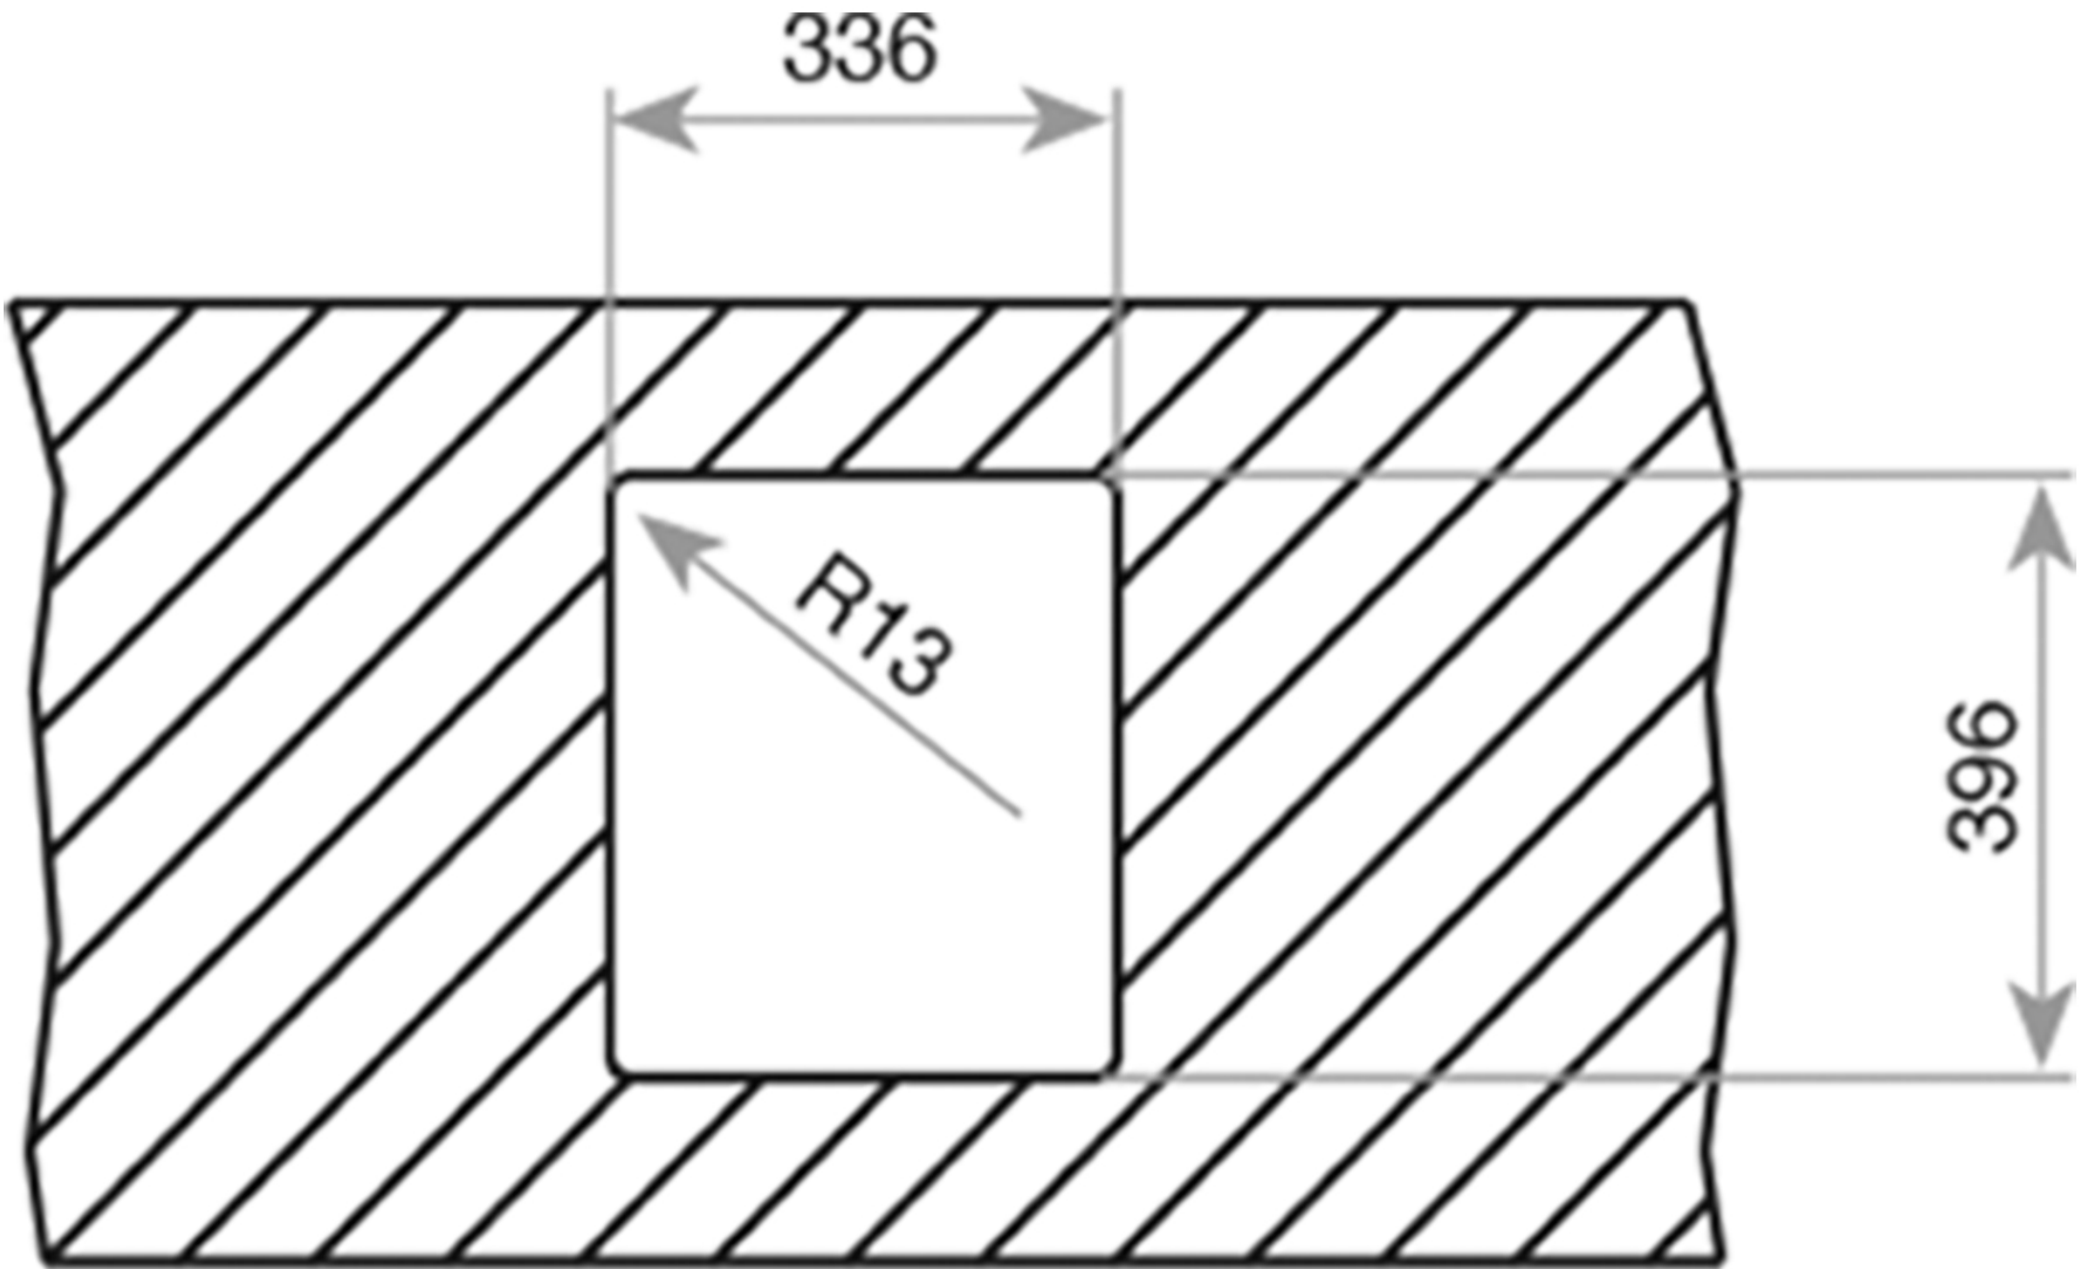

Ausschnitt für Unterbauspüle

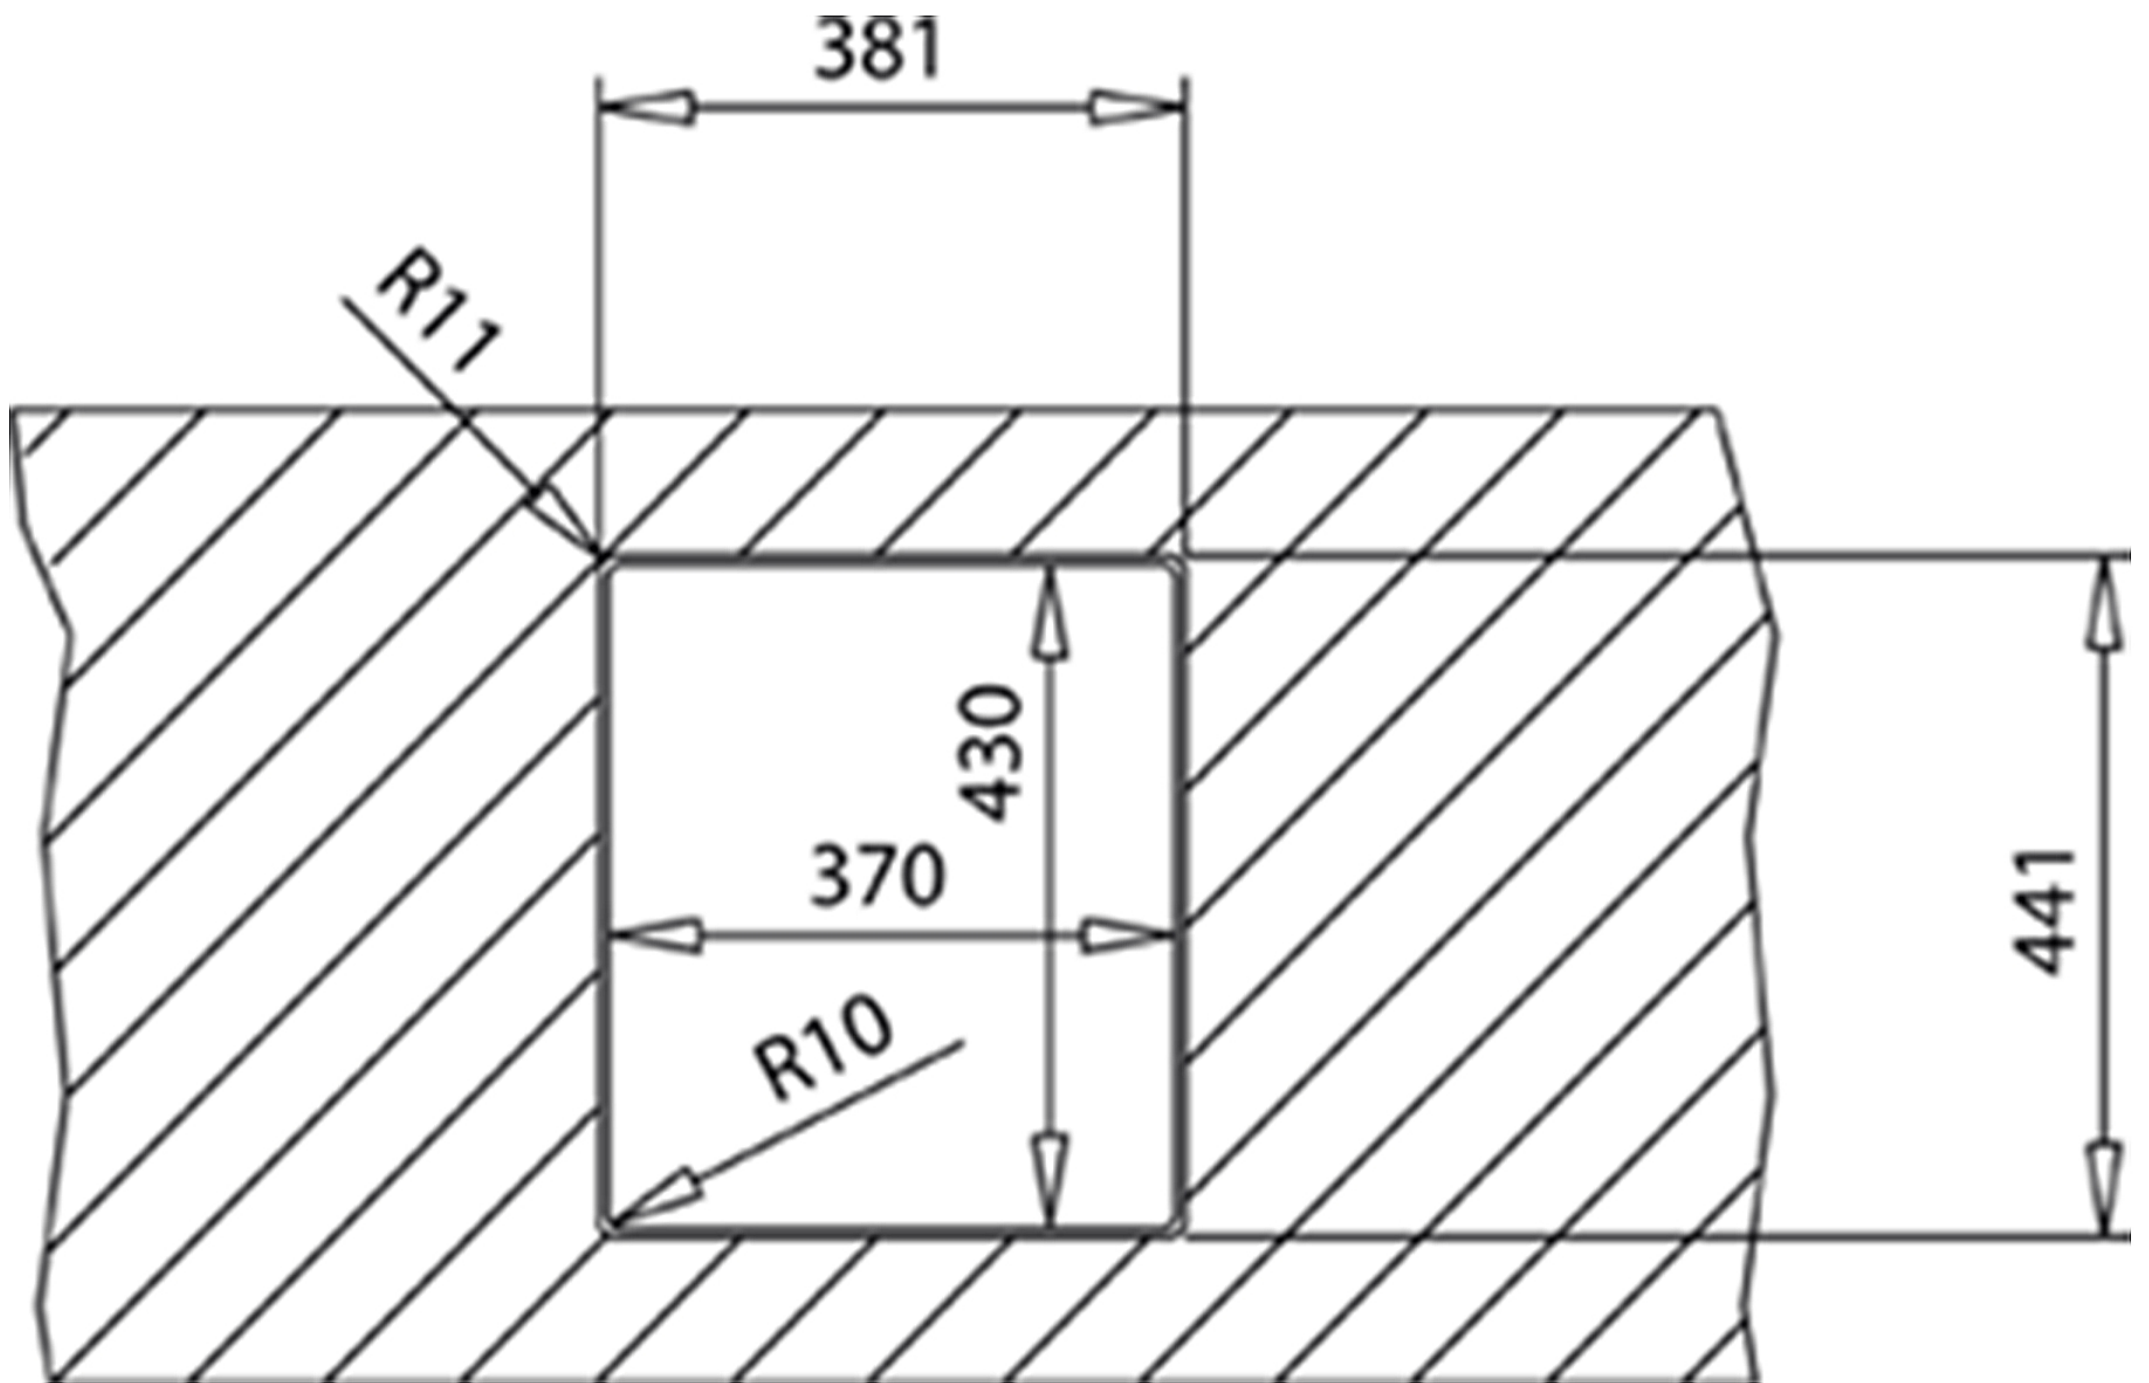

Ausschnitt für flächenbündige Spüle